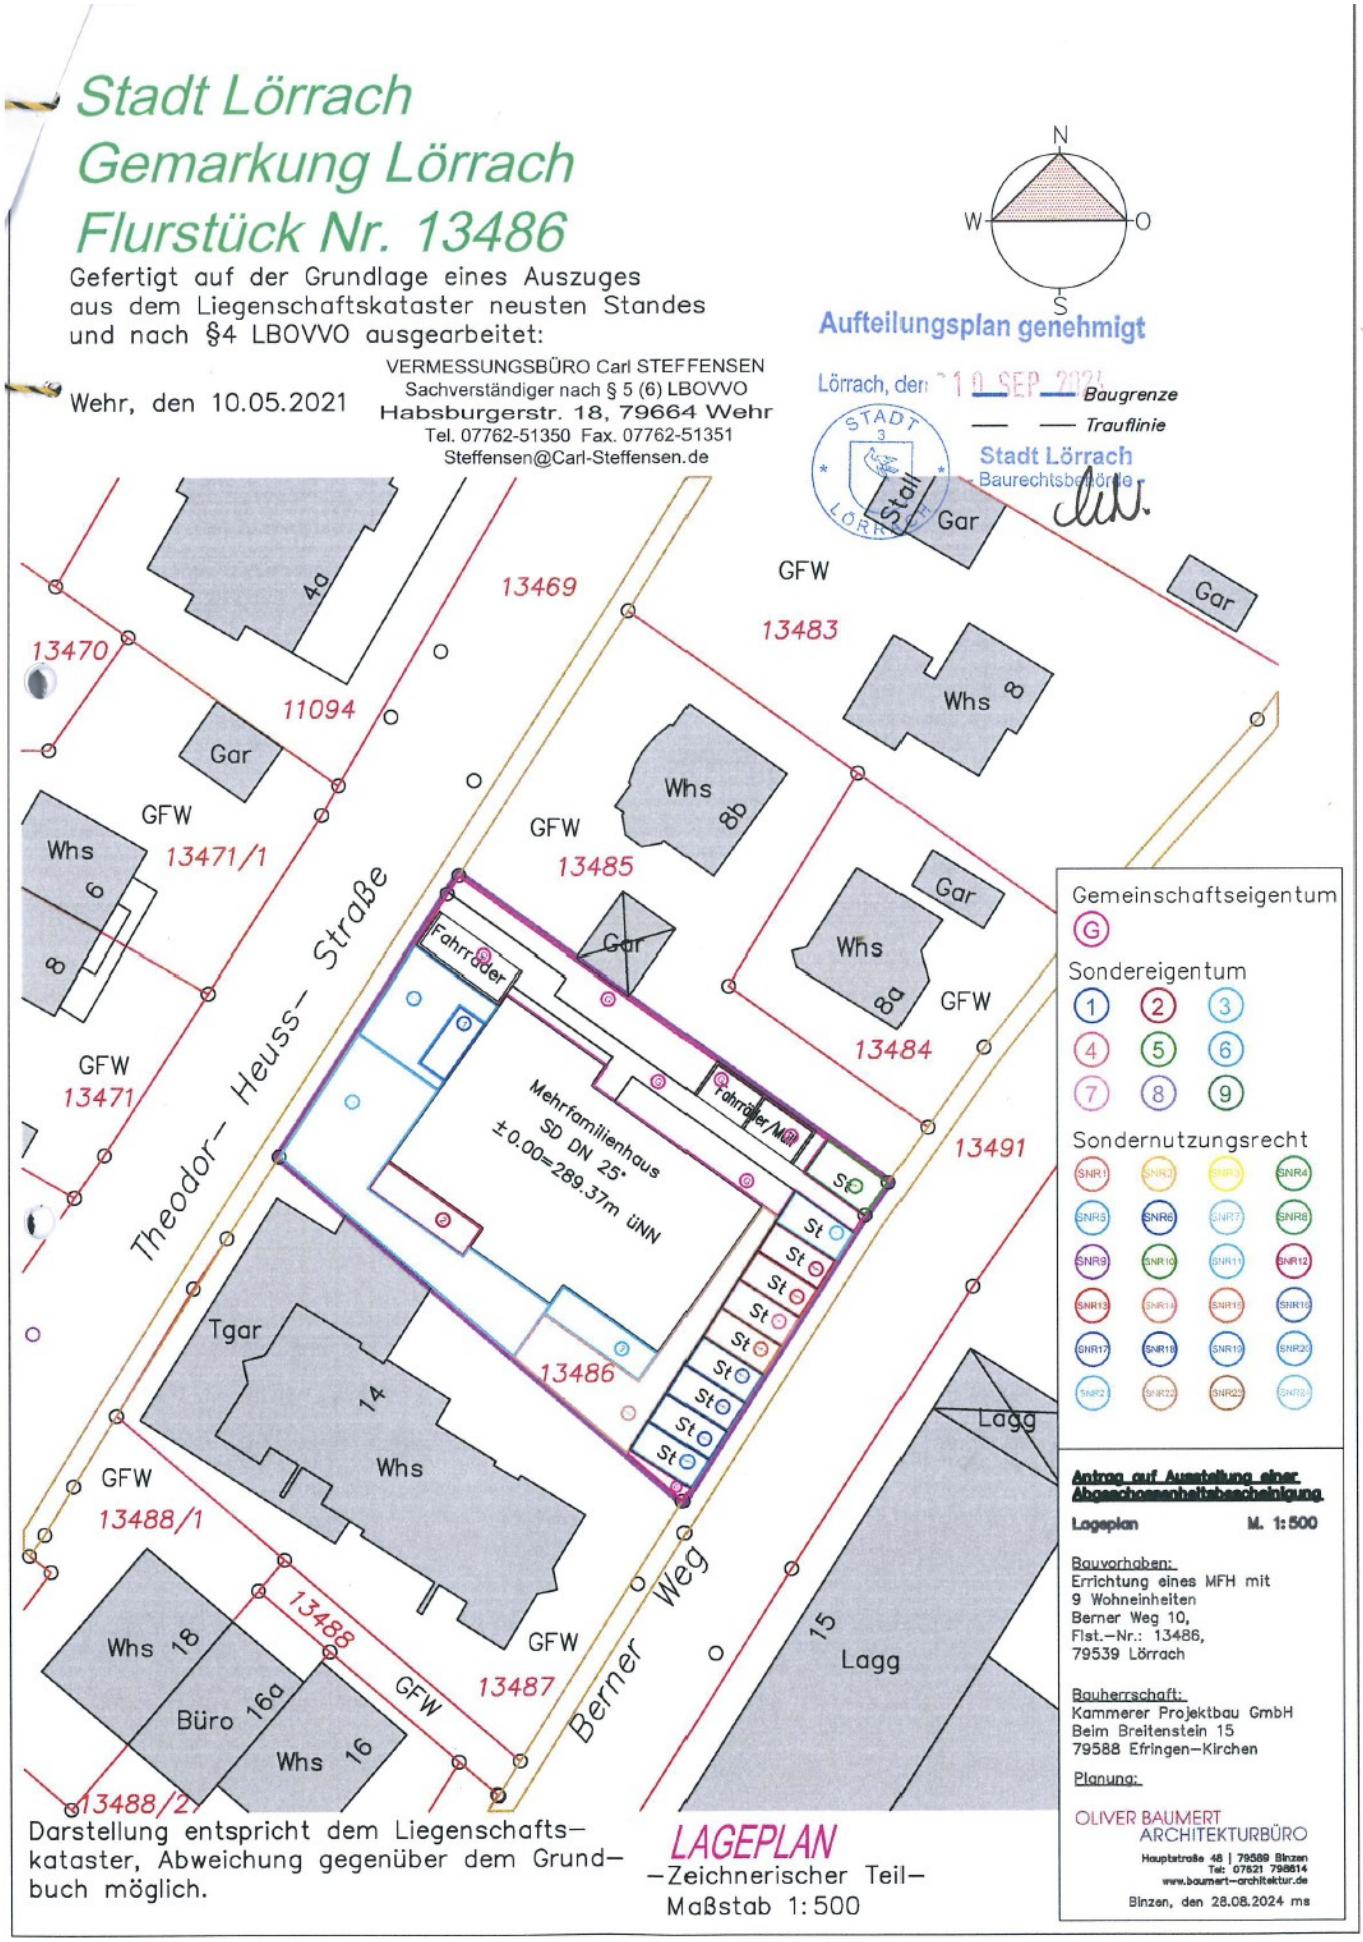

Stadt Lörrach
Gemarkung Lörrach
Flurstück Nr. 13486
Gefertigt auf der Grundlage eines Auszuges aus dem Liegenschaftskataster neusten Standes und nach §4 LBOVVO ausgearbeitet:
Wehr, den 10.05.2021
VERMESSUNGSBÜRO Carl STEFFENSEN
Sachverständiger nach § 5 (6) LBOVVO
Habsburgerstr. 18, 79664 Wehr
Tel. 07762-51350 Fax. 07762-51351
Steffensen@Carl-Steffensen.de
N
W
O
S
Aufteilungsplan genehmigt
Lörrach, den 10. SEP. 2021
Baugrenze
Trauflinie
Stadt Lörrach
Baurechtsbehörde
Theodor- Heuss- Straße
Berner Weg
Mehrfamilienhaus
SD DN 25°
±0.00=289.37m üNN
Fahrräder
Fahrräder/Müll
Stall
Gar
Whs 4a
Whs 6
Whs 8
Whs 8a
Whs 8b
Whs 14
Whs 16
Whs 18
Büro 16a
Tgar
Lagg 15
13469
13470
11094
13471
13471/1
13483
13484
13485
13486
13487
13488
13488/1
13488/2
13491
GFW
St
Gemeinschaftseigentum
Sondereigentum
Sondernutzungsrecht
Antrag auf Ausstellung einer Abgeschlossenheitsbescheinigung
Lageplan M. 1:500
Bauvorhaben:
Errichtung eines MFH mit 9 Wohneinheiten
Berner Weg 10,
Flst.-Nr.: 13486,
79539 Lörrach
Bauherrschaft:
Kammerer Projektbau GmbH
Beim Breitenstein 15
79588 Efringen-Kirchen
Planung:
OLIVER BAUMERT
ARCHITEKTURBÜRO
Hauptstraße 48 | 79589 Binzen
Tel: 07621 798814
www.baumert-architektur.de
Binzen, den 28.08.2024 ms
Darstellung entspricht dem Liegenschafts-kataster, Abweichung gegenüber dem Grund-buch möglich.
LAGEPLAN
-Zeichnerischer Teil-
Maßstab 1:500